


Butikk
 1780 m2 BRA
 1554 m2 BRA
 Boligbygg sør
 1218 m2 BRA
 Boligbygg nord
 1893 m2 BRA
 Boligbygg øst
 1893 m2 BRA
Totalt
 6445 m2 BRA

c+ 193,4
 Bolig 2 etasjer
 1 etg = 983 m2
 2 etg 910 m2
Totalt 1893 m2

c+ 195,1
 Bolig/næring 3 etasjer
 1 etg = 316 m2
 2 etg 316
 3 etg 316 m2
 4 etg 270 m2
Totalt 1218 m2

c+ 194,7
 Bolig 4 etasjer
 1 etg = 399 m2
 2 etg = 399 m2
 3 etg 399 m2
 4 etg 357 m2
Totalt 1554m2

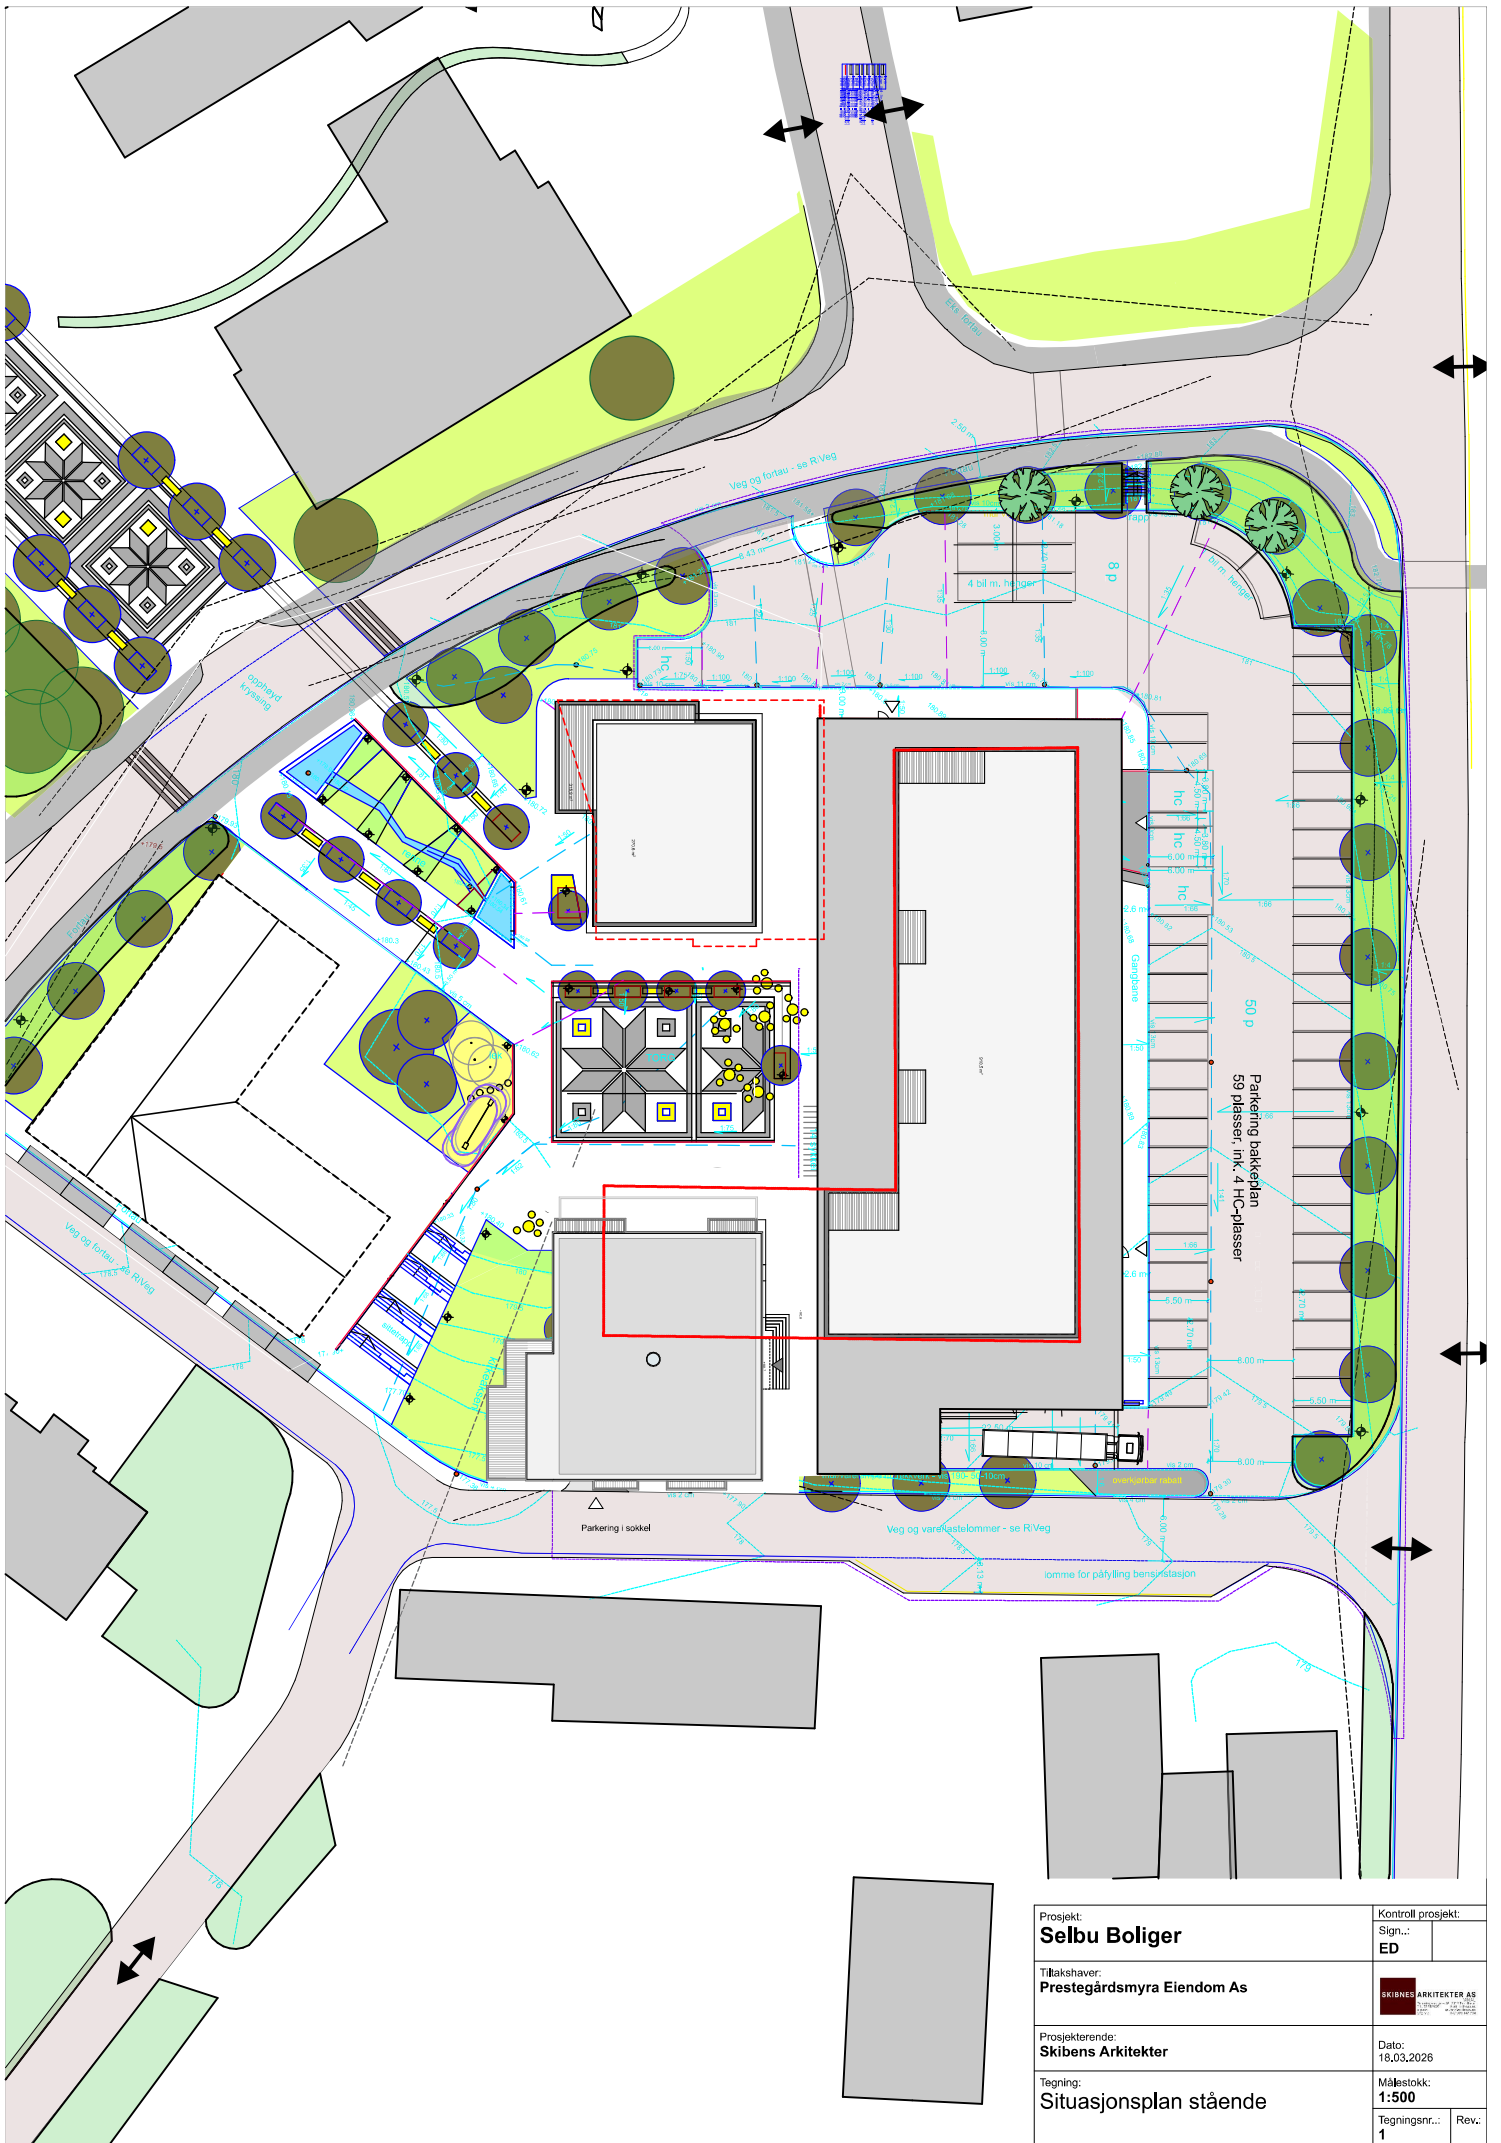

Prosjekt: Selbu Boliger		Kontroll prosjekt: Sign.: ED	
Tilbehøver: Prestegårdsmyra Eiendom AS			
Prosjekterende: Skibens Arkitekter		Dato: 18.03.2026	
Tegning: Situasjonsplan stående		Målestokk: 1:500	
Tegningsnr.: 1		Rev.:	

